



OGRODZENIE BETONOWE TYPU "L"

SKALA 1:25

GEOMETRIA PREFABRYKATU

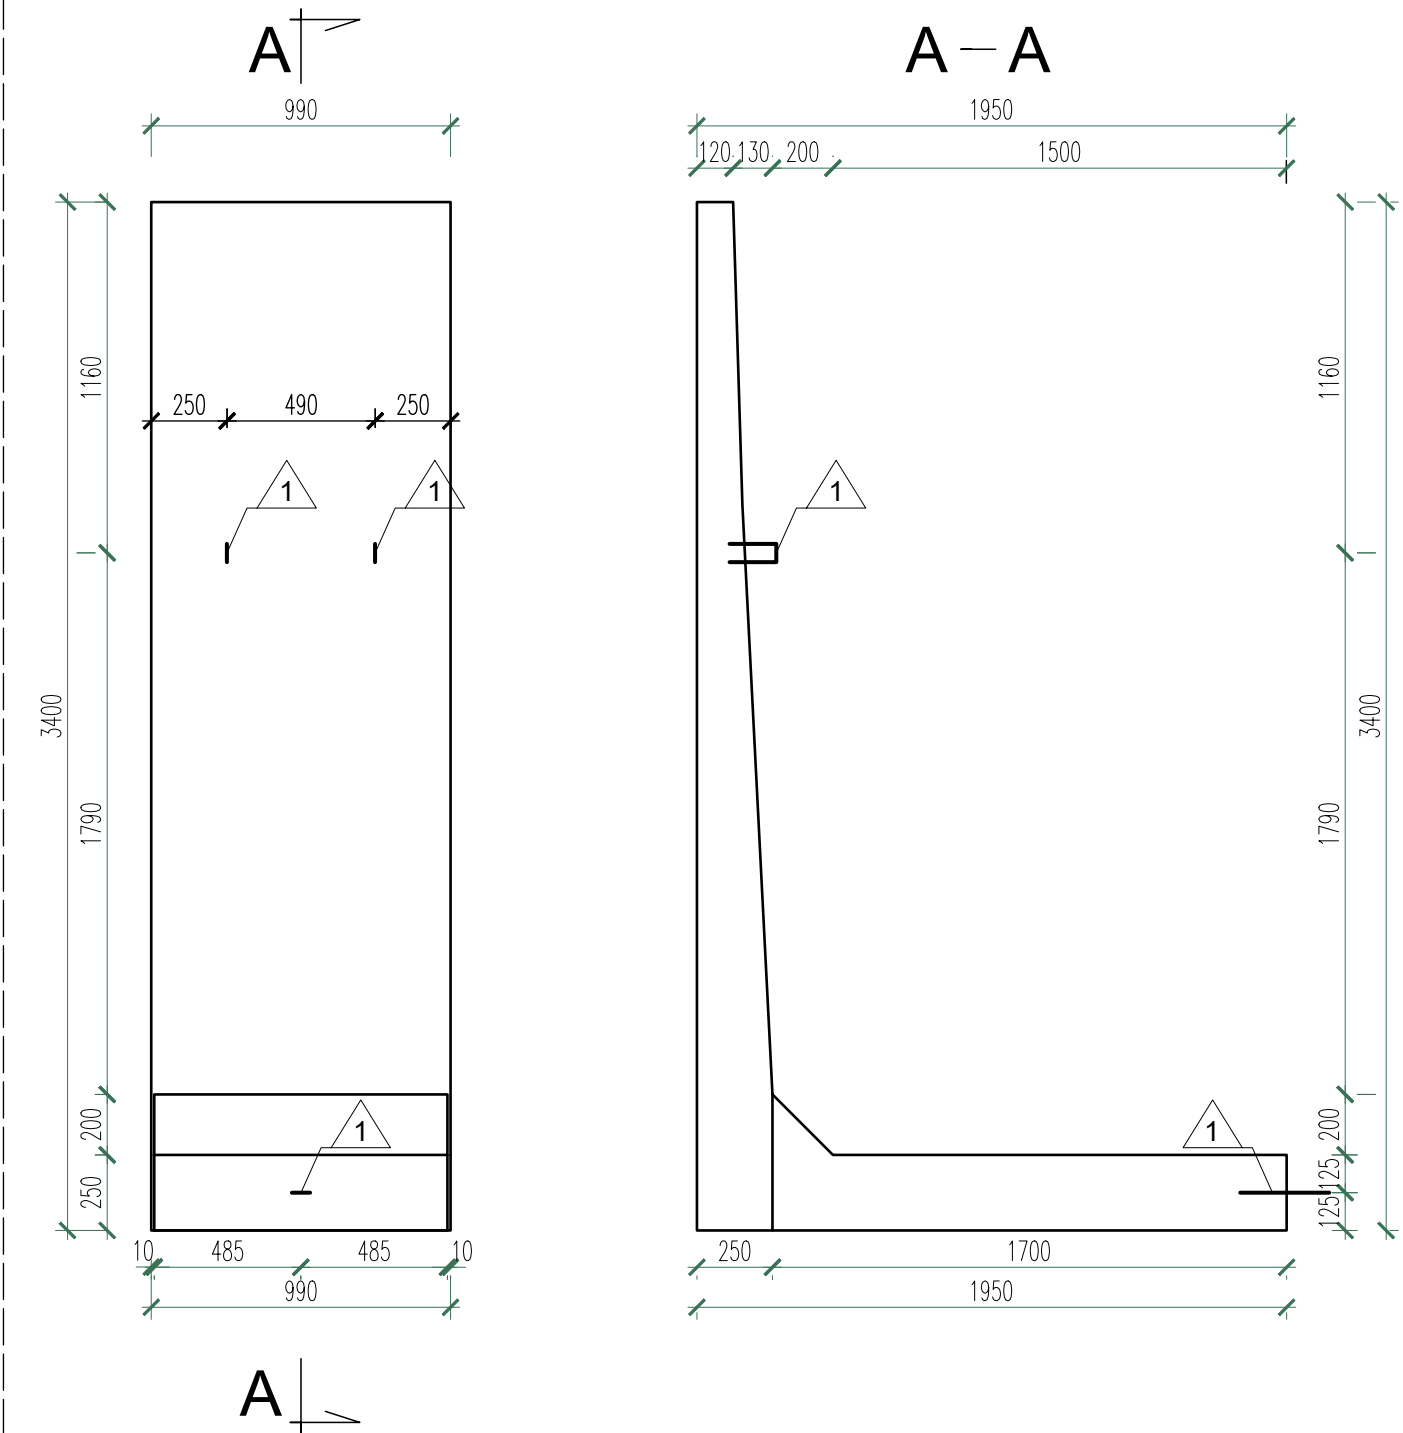

POSADOWIENIE

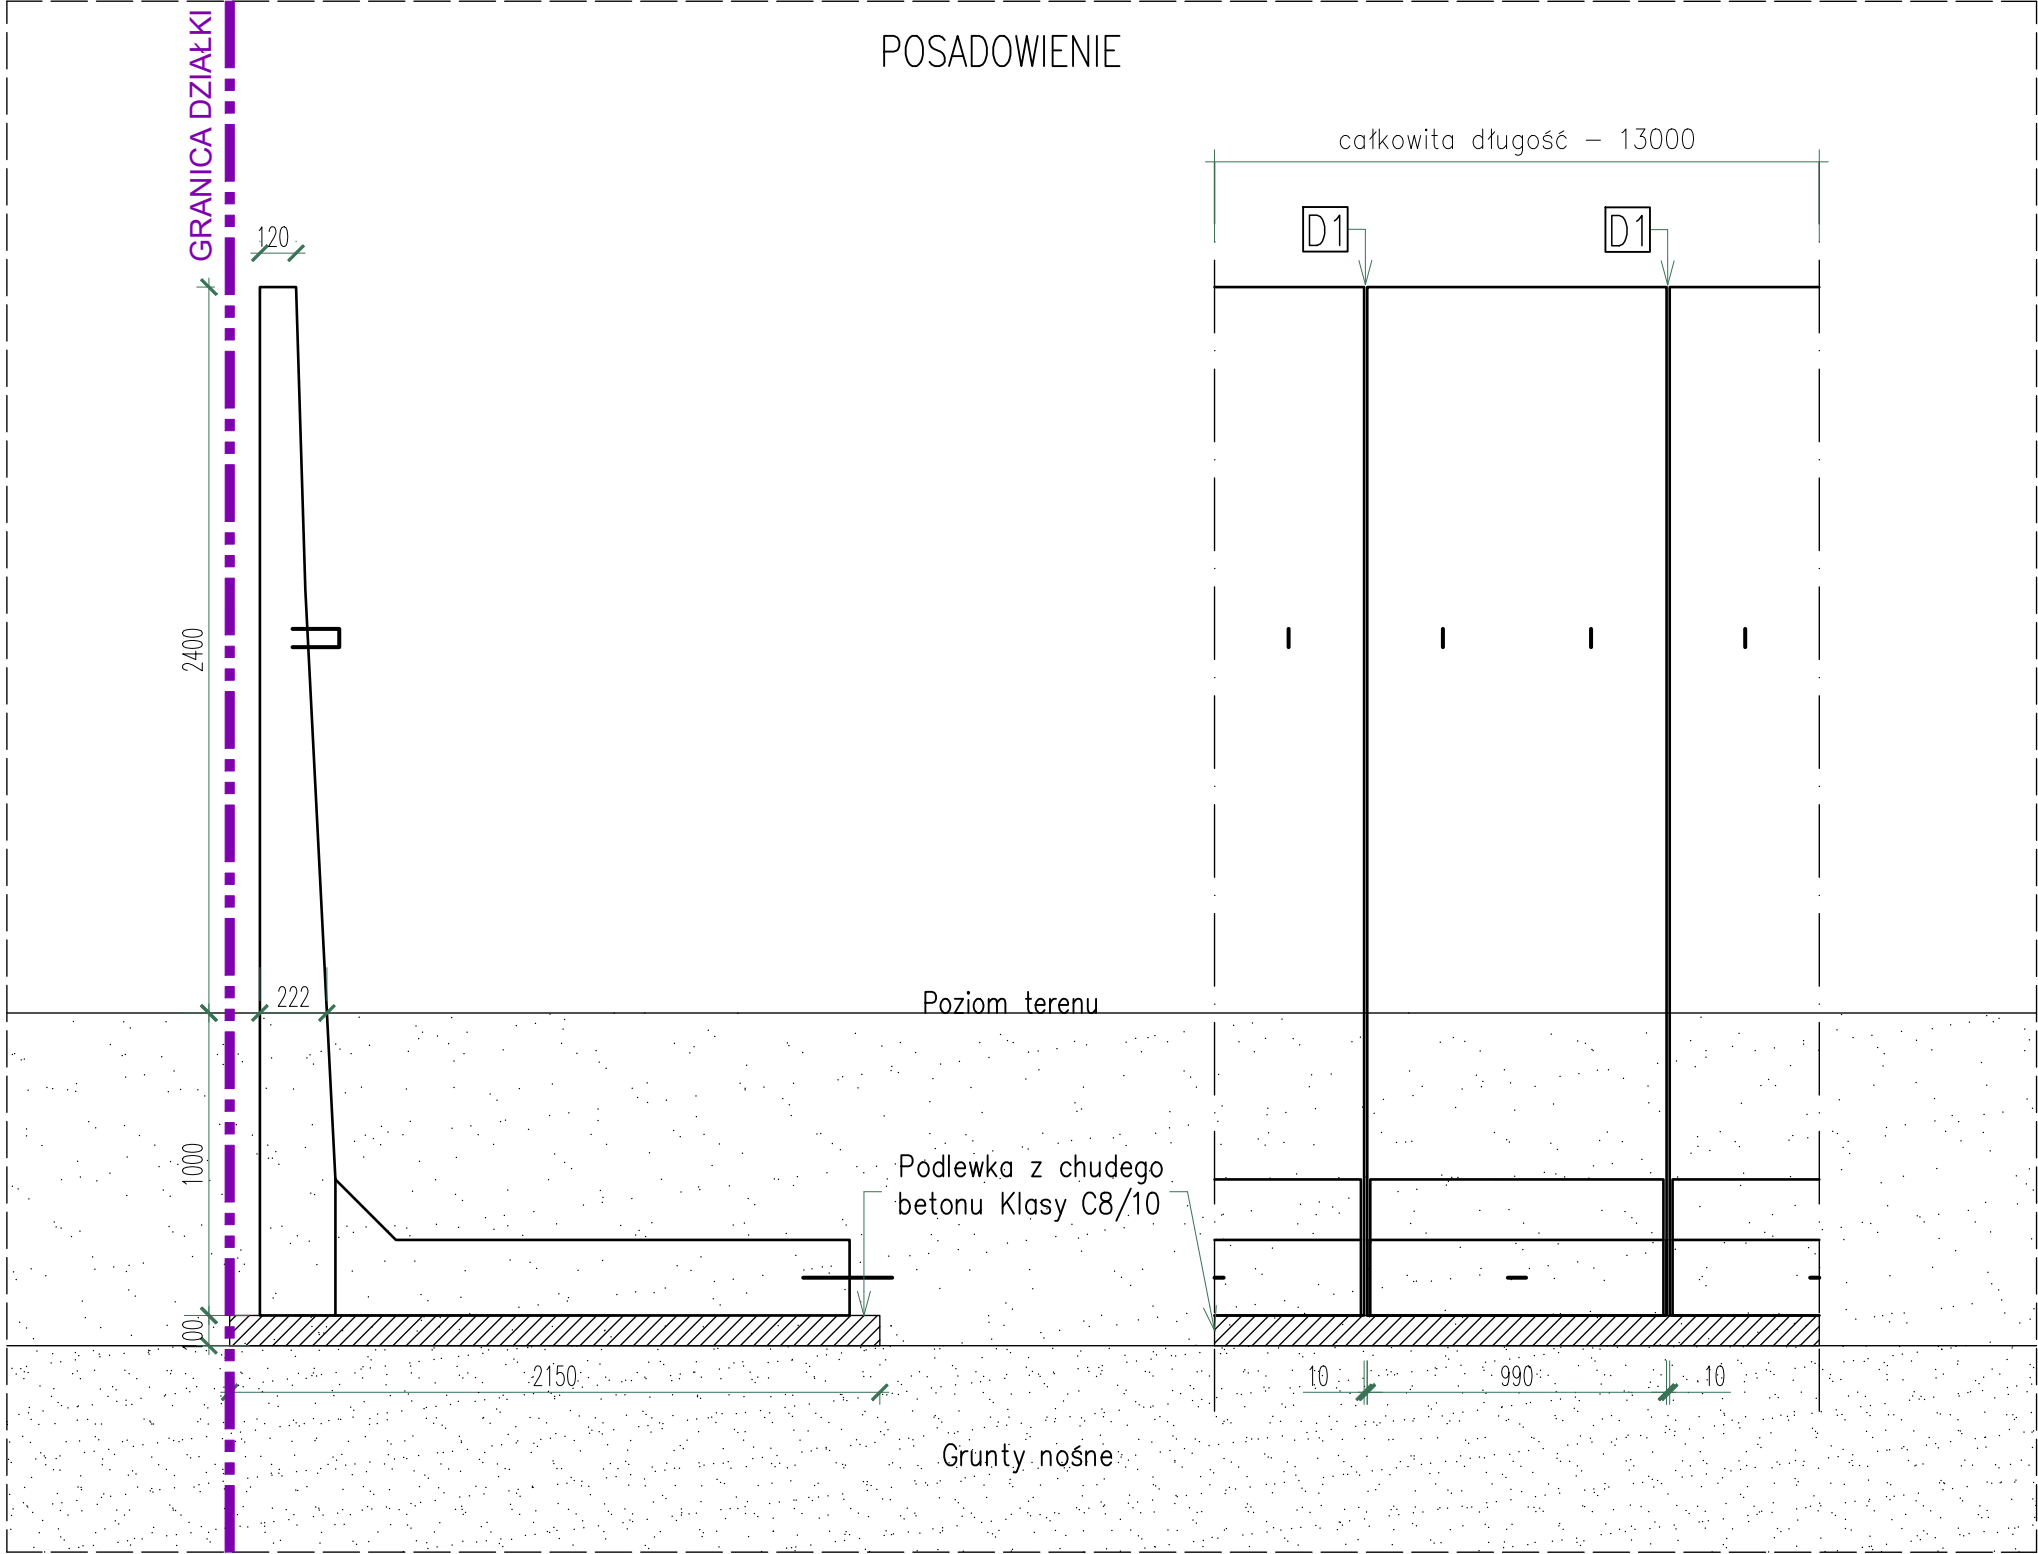

UWAGA

RYSUNEK ROZPATRYWAĆ ŁĄCZNIE Z PROJEKTEM ZAGOSPODAROWANIA TERENU

UWAGA

- Otulina 35mm.
- Podano zewnętrzne wymiary prętów.
- Haki transportowe (haki falowe) dobrać wg instrukcji producenta haków
- System kotew transportowych montować zgodnie z wytycznymi danego producenta
- Obciążenie nazimu 5kN/m2
- Klasa betonu prefabrykatu C30/37 XC2 (powierzchnia wewn."obsypowa") C30/37 XC2/XC4/XD3 (powierzchnia lica)
- Klasa stali A-IIIN B500SP

Tytuł:

PRZEBUDOWA OGRODZENIA OD STRONY ZACHODNIEJ NA DZIAŁCE NR 248/3 W MŁAWIE

Stadium:

PROJEKT ARCHITEKTONICZNO-BUDOWLANY

Inwestor: Przedsiębiorstwo Energetyki Ciepłej
Ul. Powstańców Styczniowych 3
06-500 Mława

Obiekt: OGRODZENIE
dz. nr ewid. 248/3 jednostka ewidencyjna:141301_1 Mława
obręb: 0010 Miasto Mława
ul. Powstańców Styczniowych 3, 06-500 Mława

Jednostka Projektująca:
PRACOWNIA PROJEKTOWA FSprojekt
ul. PODHŁĄSKA 41
87-300 BRODNICA
tel.: +48 56 697 40 30
kom.: +48 790 28 29 50
www.fsprojekt.eu



Branża:

ARCHITEKTURA

Projektant architektura - projektant główny:
mgr inż. Marcin Fabiański
upr. nr: KUP/0116/PWOK/12 w specjalności konstrukcyjno-budowlanej do projektowania i kierowania robotami bud. bez ograniczeń
upr. nr: KUP/0088/ZOAA/12 w specjalności architektonicznej do projektowania w ograniczonym zakresie

Nr upr.
KUP/0116/PWOK/12
KUP/0088/ZOAA/12

Podpis

Asystent/ka Projektanta:
inż. Martyna Parzych

Nr upr.

Podpis

Nazwa rysunku:

OGRODZENIE BETONOWE TYPU "L"

Skala:

1:25

Data (dd.mm.rrrr):

11.2024

Numer rys.:

A-1


TOM:

PAB

WYKAZ AKCESORIÓW

Poz.	Opis	J.M.	Ilość w 1 elem.	Materiał
1	Uchwyt montażowy	szt	3	STAL OCYNK

Element prefabrykowany M1=13szt

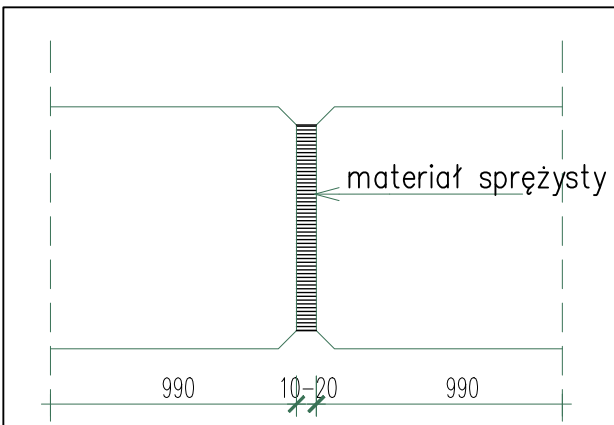

DETAL
ŁĄCZENIA

D1