


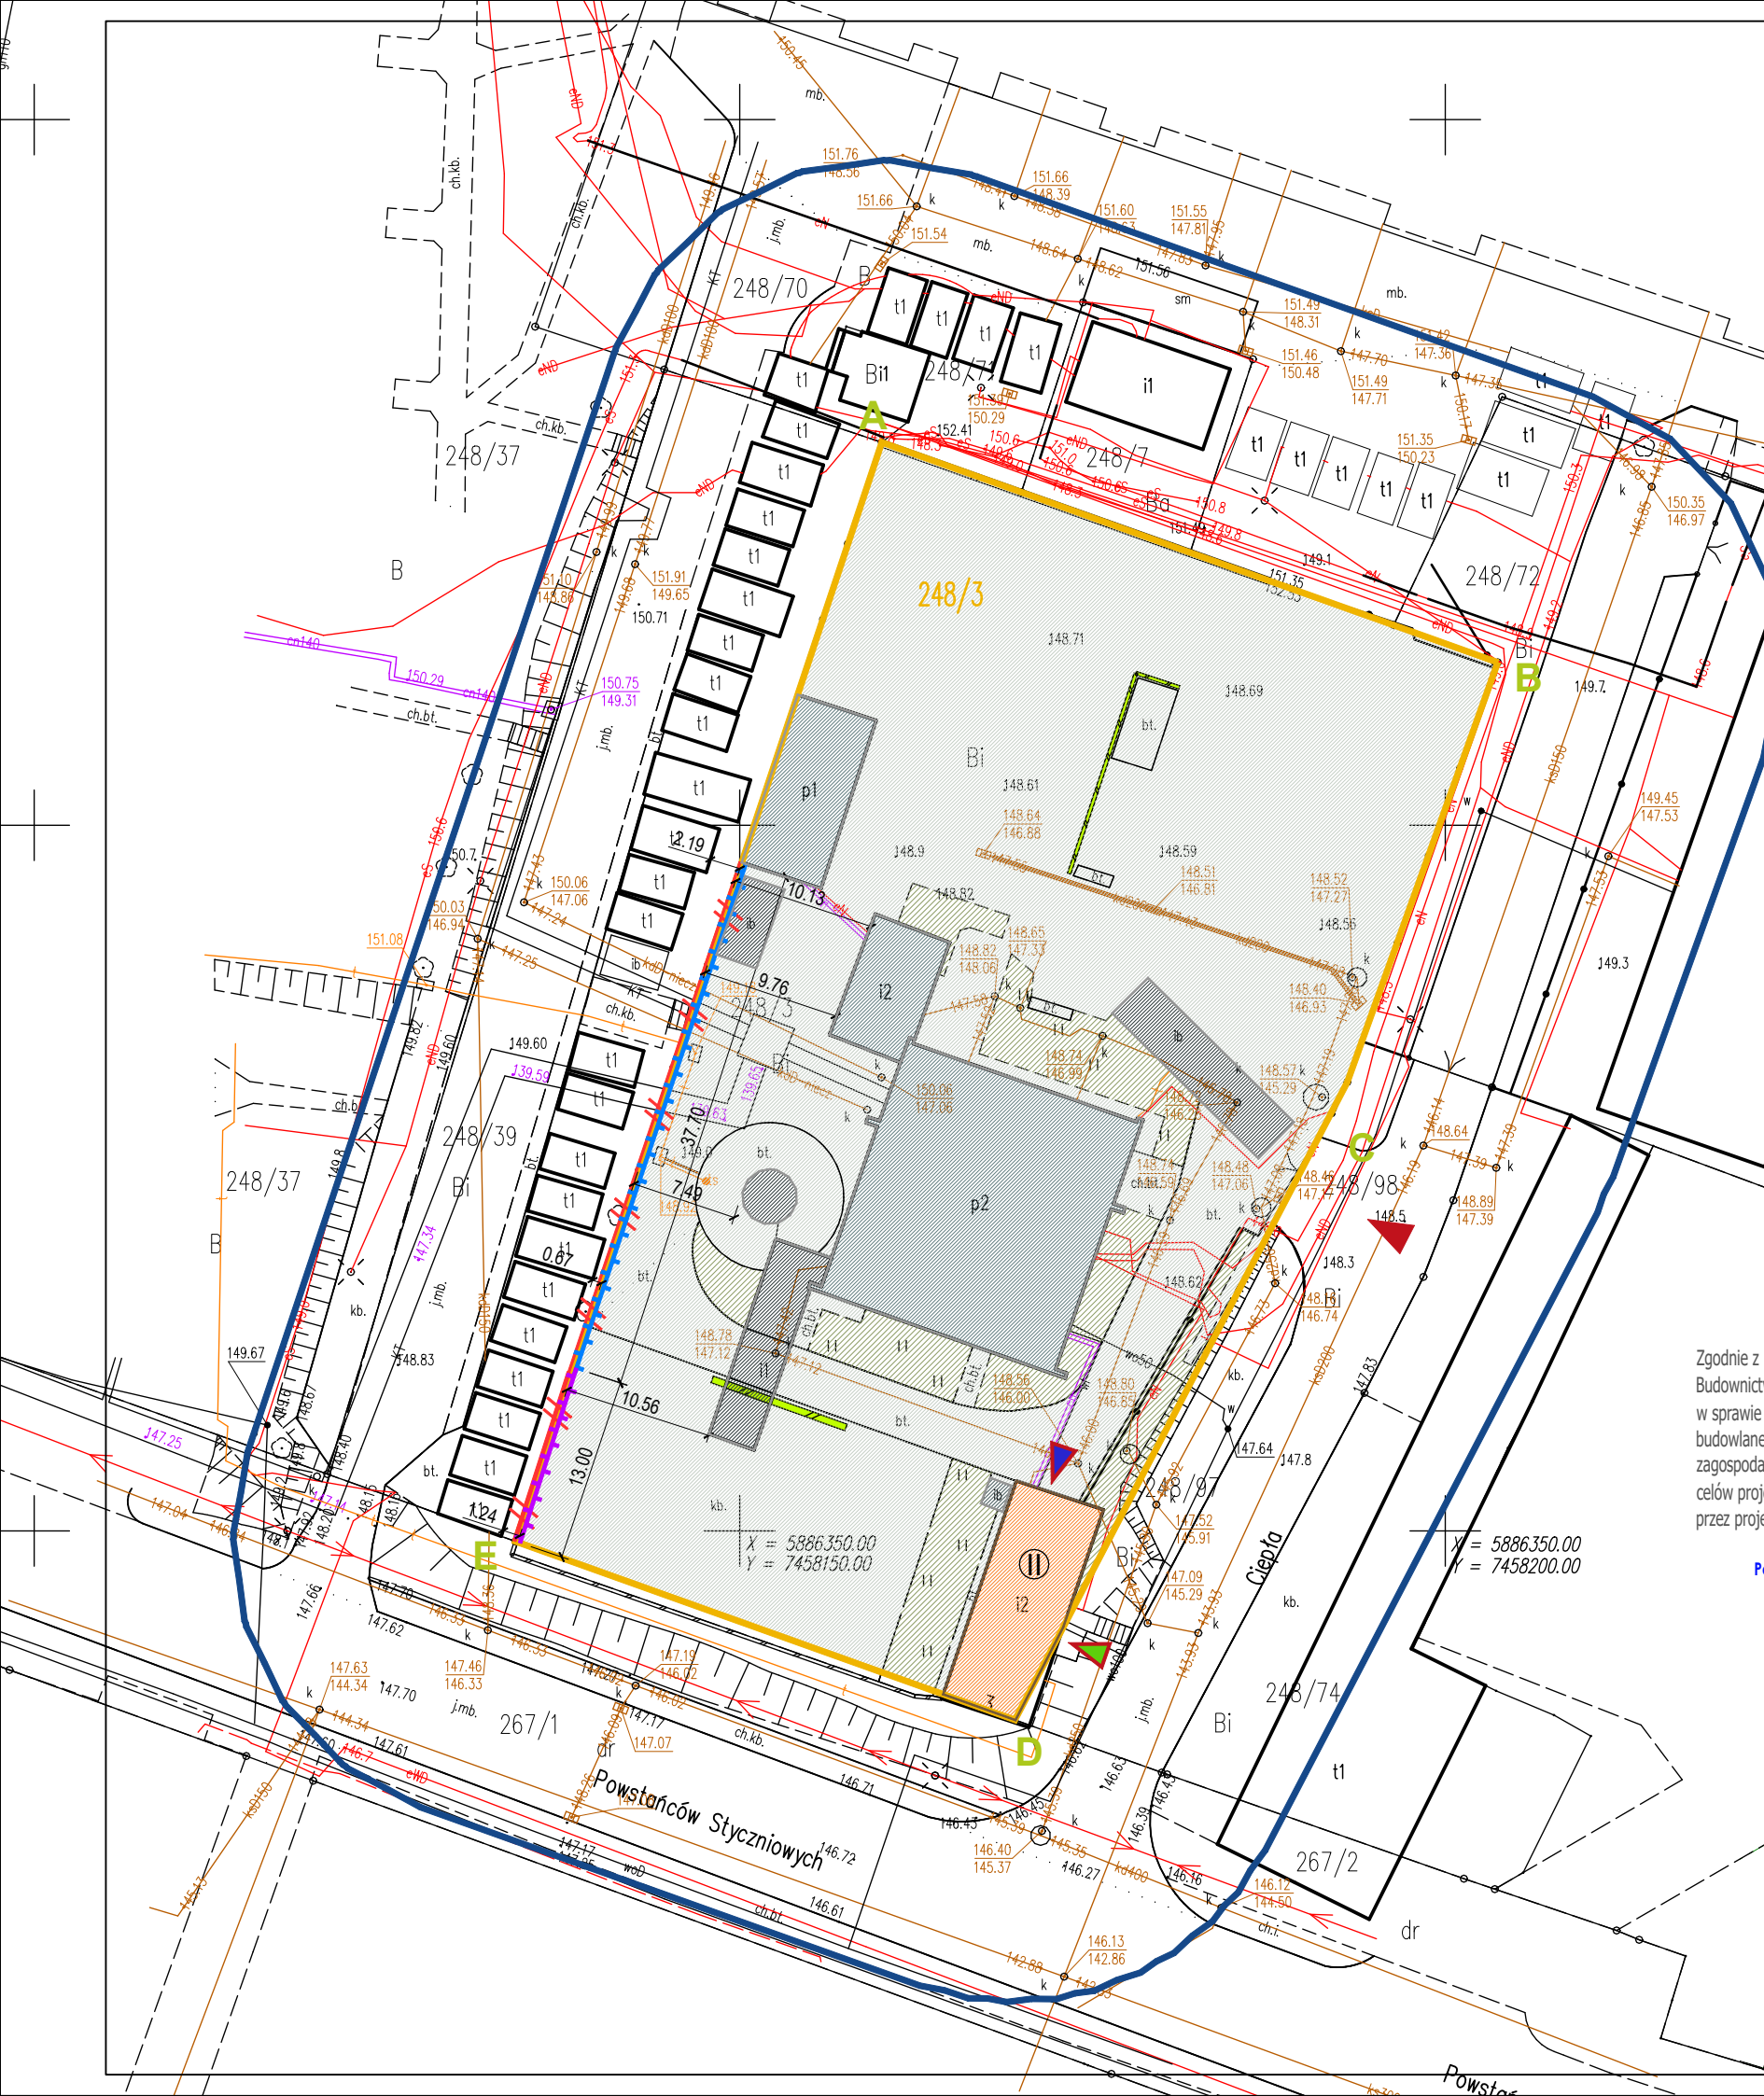

ZESTAWIENIE POWIERZCHNI działki o nr ewid. 248/3	
	POW. [m²]
POWIERZCHNIA ISTNIEJĄCEGO BUDYNKU BIUROWEGO	106,09
POWIERZCHNIA ISTNIEJĄCYCH BUDYNKÓW BĘDĄCYCH POZA ZAKRESEM OPRACOWNIA	457,76
POWIERZCHNIA ISTNIEJĄCYCH OBIEKTÓW BUDOWLANYCH BĘDĄCYCH POZA ZAKRESEM OPRACOWNIA	124,29
POWIERZCHNIA ISTNIEJĄCYCH UTWARDZEŃ PIESZO-JEZDNYCH	2527,07
POWIERZCHNIA ISTNIEJĄCYCH MURKÓW OPOROWYCH	5,59
SUMA POWIERZCHNI	3220,800000
POWIERZCHNIA DZIAŁKI O NR EWID. 248/3	3554,00
POWIERZCHNIA BIOLOGICZNIE CZYNNNA - ZIELEŃ	333,20



Szkic orientacyjny
Skala 1:25000

DILANS TERENU - BEZ ZMIAN:
WIELKOŚĆ I WSKAŹNIK POWIERZCHNI ZABUDOWY I NAWIERZCHNI UTWARDZONYCH:
3220,80 m²
3220,80/3554,00=90,6 %
WIELKOŚĆ I WSKAŹNIK POWIERZCHNI BIOLOGICZNIE CZYNNNEJ:
333,20 m²
333,20/3554,00=9,4 %

Na podstawie art.12b ust.5a, 5b i 5c ustawy Prawo Geodezyjne i Kartograficzne:
poświadczam, że niniejszy dokument został opracowany w wyniku prac geodezyjnych, których rezultaty zawiera operat techniczny pozytywnie zweryfikowany.
Jednocześnie informuję, że jestem świadomy odpowiedzialności kamej za złożenie fałszywego oświadczenia.

Identyfikator zgłoszenia prac geodezyjnych	G.6640.1723.2024
Organ służby geodezyjnej, który otrzymał zgłoszenie	STAROSTA MŁAWSKI
Wykonawca prac geodezyjnych	BIURO GEODEZYJNE „GEOMET”
Nr oraz data sporządzenia dokumentu zawierającego wynik pozytywnej weryfikacji	Protokół weryfikacji z dnia 01.10.2024r. Nr G.6640.1723.2024_1
Imię i nazwisko oraz nr uprawnień zawodowych kierownika prac	inż. Marek Dymkowski Nr uprawnień 17753

Zgodnie z § 15 ust. 1 Rozporządzenia Ministra Transportu, Budownictwa i Gospodarki Morskiej z dnia 11 września 2020 r. w sprawie szczegółowego zakresu i formy projektu budowlanego (Dz.U.2022.1679) potwierdzam, że projekt zagospodarowania działki został sporządzony na kopii mapy do celów projektowych i poświadczony za zgodność z oryginałem przez projektanta.

Poświadczam za zgodność z oryginałem
mapy do celów projektowych

GEODETA UPRAWNIONY
Marek Dymkowski
Nr upr. zaw. GKG 17753
tel. kom. 501 794 064

BIURO GEODEZYJNE
„GEOMET”
06-500 Mława, ul. Stary Rynek 18
bg.geomix@wp.pl
NIP 5691024957, REGON 130925852

MAPA DO CELÓW PROJEKTOWYCH skala 1:500	
Arkuszy mapy	7.193.15.19.4.2
Nazwa miejscowości i numer działki	Mława dz.248/3
Identyfikator i nazwa jednostki ewidencyjnej	141301_1 Mława
Identyfikator i nazwa obrębu ewidencyjnego	0010 Miasto Mława
Układ współrzędnych	PL-2000/7
Układ wysokości	PL-EVRF2007-NH
Nr. ewid. zgłoszenia:	G.6640.1723.2024
Przebieg granic dz.248/3 został wykazany według stanu w ewidencji gruntów. Stan ten pozwala na sytuowanie nowo projektowanych budynków w odległości mniejszej lub równej 4 m oraz innych obiektów budowlanych w odległości mniejszej lub równej 3m od granicy działki ewidencyjnej.(Rozporządzenie Ministra Rozwoju z dnia 18.08.2020r. w sprawie standardów technicznych Dz.U.2020.1429 wraz z późniejszymi zmianami oraz przepisy odrębne). Treść mapy w granicach projektowanej inwestycji w zakresie konturów użytków gruntowych jest zgodna z treścią mapy ewidencyjnej. Nie sprawdzano służebności dotyczącej gruntów w granicach projektowanej inwestycji. Mapę wykonał 23.09.2024r. geodeta uprawniony Marek Dymkowski.	

LEGENDA:

- Istniejące wjazdy na działkę
- Istniejące wejścia do budynku
- Istniejąca brama garażowa
- Granica opracowania
- Granica działki 248/3
- Istniejące ogrodzenie do demontażu dł. 50,70 m
- Projektowane ogrodzenie betonowe typu "L" długości 13,00 m i wysokości 2,40 m
- Projektowane ogrodzenie betonowe panelowe długości 37,70 m i wysokości 2,00 m
- Istniejące murki oporowe będące poza zakresem opracowania
- Istniejący budynek biurowy"PEC"
- Istniejące budynki będące poza zakresem opracowania
- Istniejące obiekty budowlane będące poza zakresem opracowania
- Istniejące utwardzenia: drogi wewnętrzne i chodniki (pieszo-jezdne) - bez zmian
- Istniejące tereny zielone - trawniki (biologicznie czynne 100%) - bez zmian

Tytuł:			
PRZEBUDOWA OGRODZENIA OD STRONY ZACHODNIEJ NA DZIAŁCE NR 248/3 W MŁAWIE			
Stadium:			
PROJEKT ARCHITEKTONICZNO-BUDOWLANY			
Inwestor:		Przedsiębiorstwo Energetyki Ciepłej Ul. Powstańców Styczniowych 3 06-500 Mława	
Obiekt:		OGRODZENIE dz. nr ewid. 248/3 jednostka ewidencyjna:141301_1 Mława obręb: 0010 Miasto Mława ul. Powstańców Styczniowych 3, 06-500 Mława	
Jednostka Projektująca :		PRACOWNIA PROJEKTOWA FSprojekt ul. PODHAŁAŃSKA 41 87-300 BRODNICA tel. : +48 56 697 40 30 kom.: +48 790 28 29 50 www.fsprojekt.eu 	
Branża:		ARCHITEKTURA	
Projektant architektura - projektant główny: mgr inż. Marcin Fabiański upr. nr: KUP/0116/PWOK/12 w specjalności konstruktacyjno- budowlanej do projektowania i kierowania robotami bud. bez ograniczeń? upr. nr: KUP/0088/ZOOA/12 w specjalności architektonicznej do projektowania w ograniczonym zakresie		Nr upr. KUP/0116/PWOK/12 KUP/0088/ZOOA/12	Podpis
Asystent/ka Projektanta: inż. Martyna Parzych		Nr upr.	Podpis
Nazwa rysunku:			
ZAGOSPODAROWANIE TERENU			
Skala:	Data (dd.mm.rrrr):	Numer rys.:	TOM:
1:500	11.2024	ZT-1	PZT