


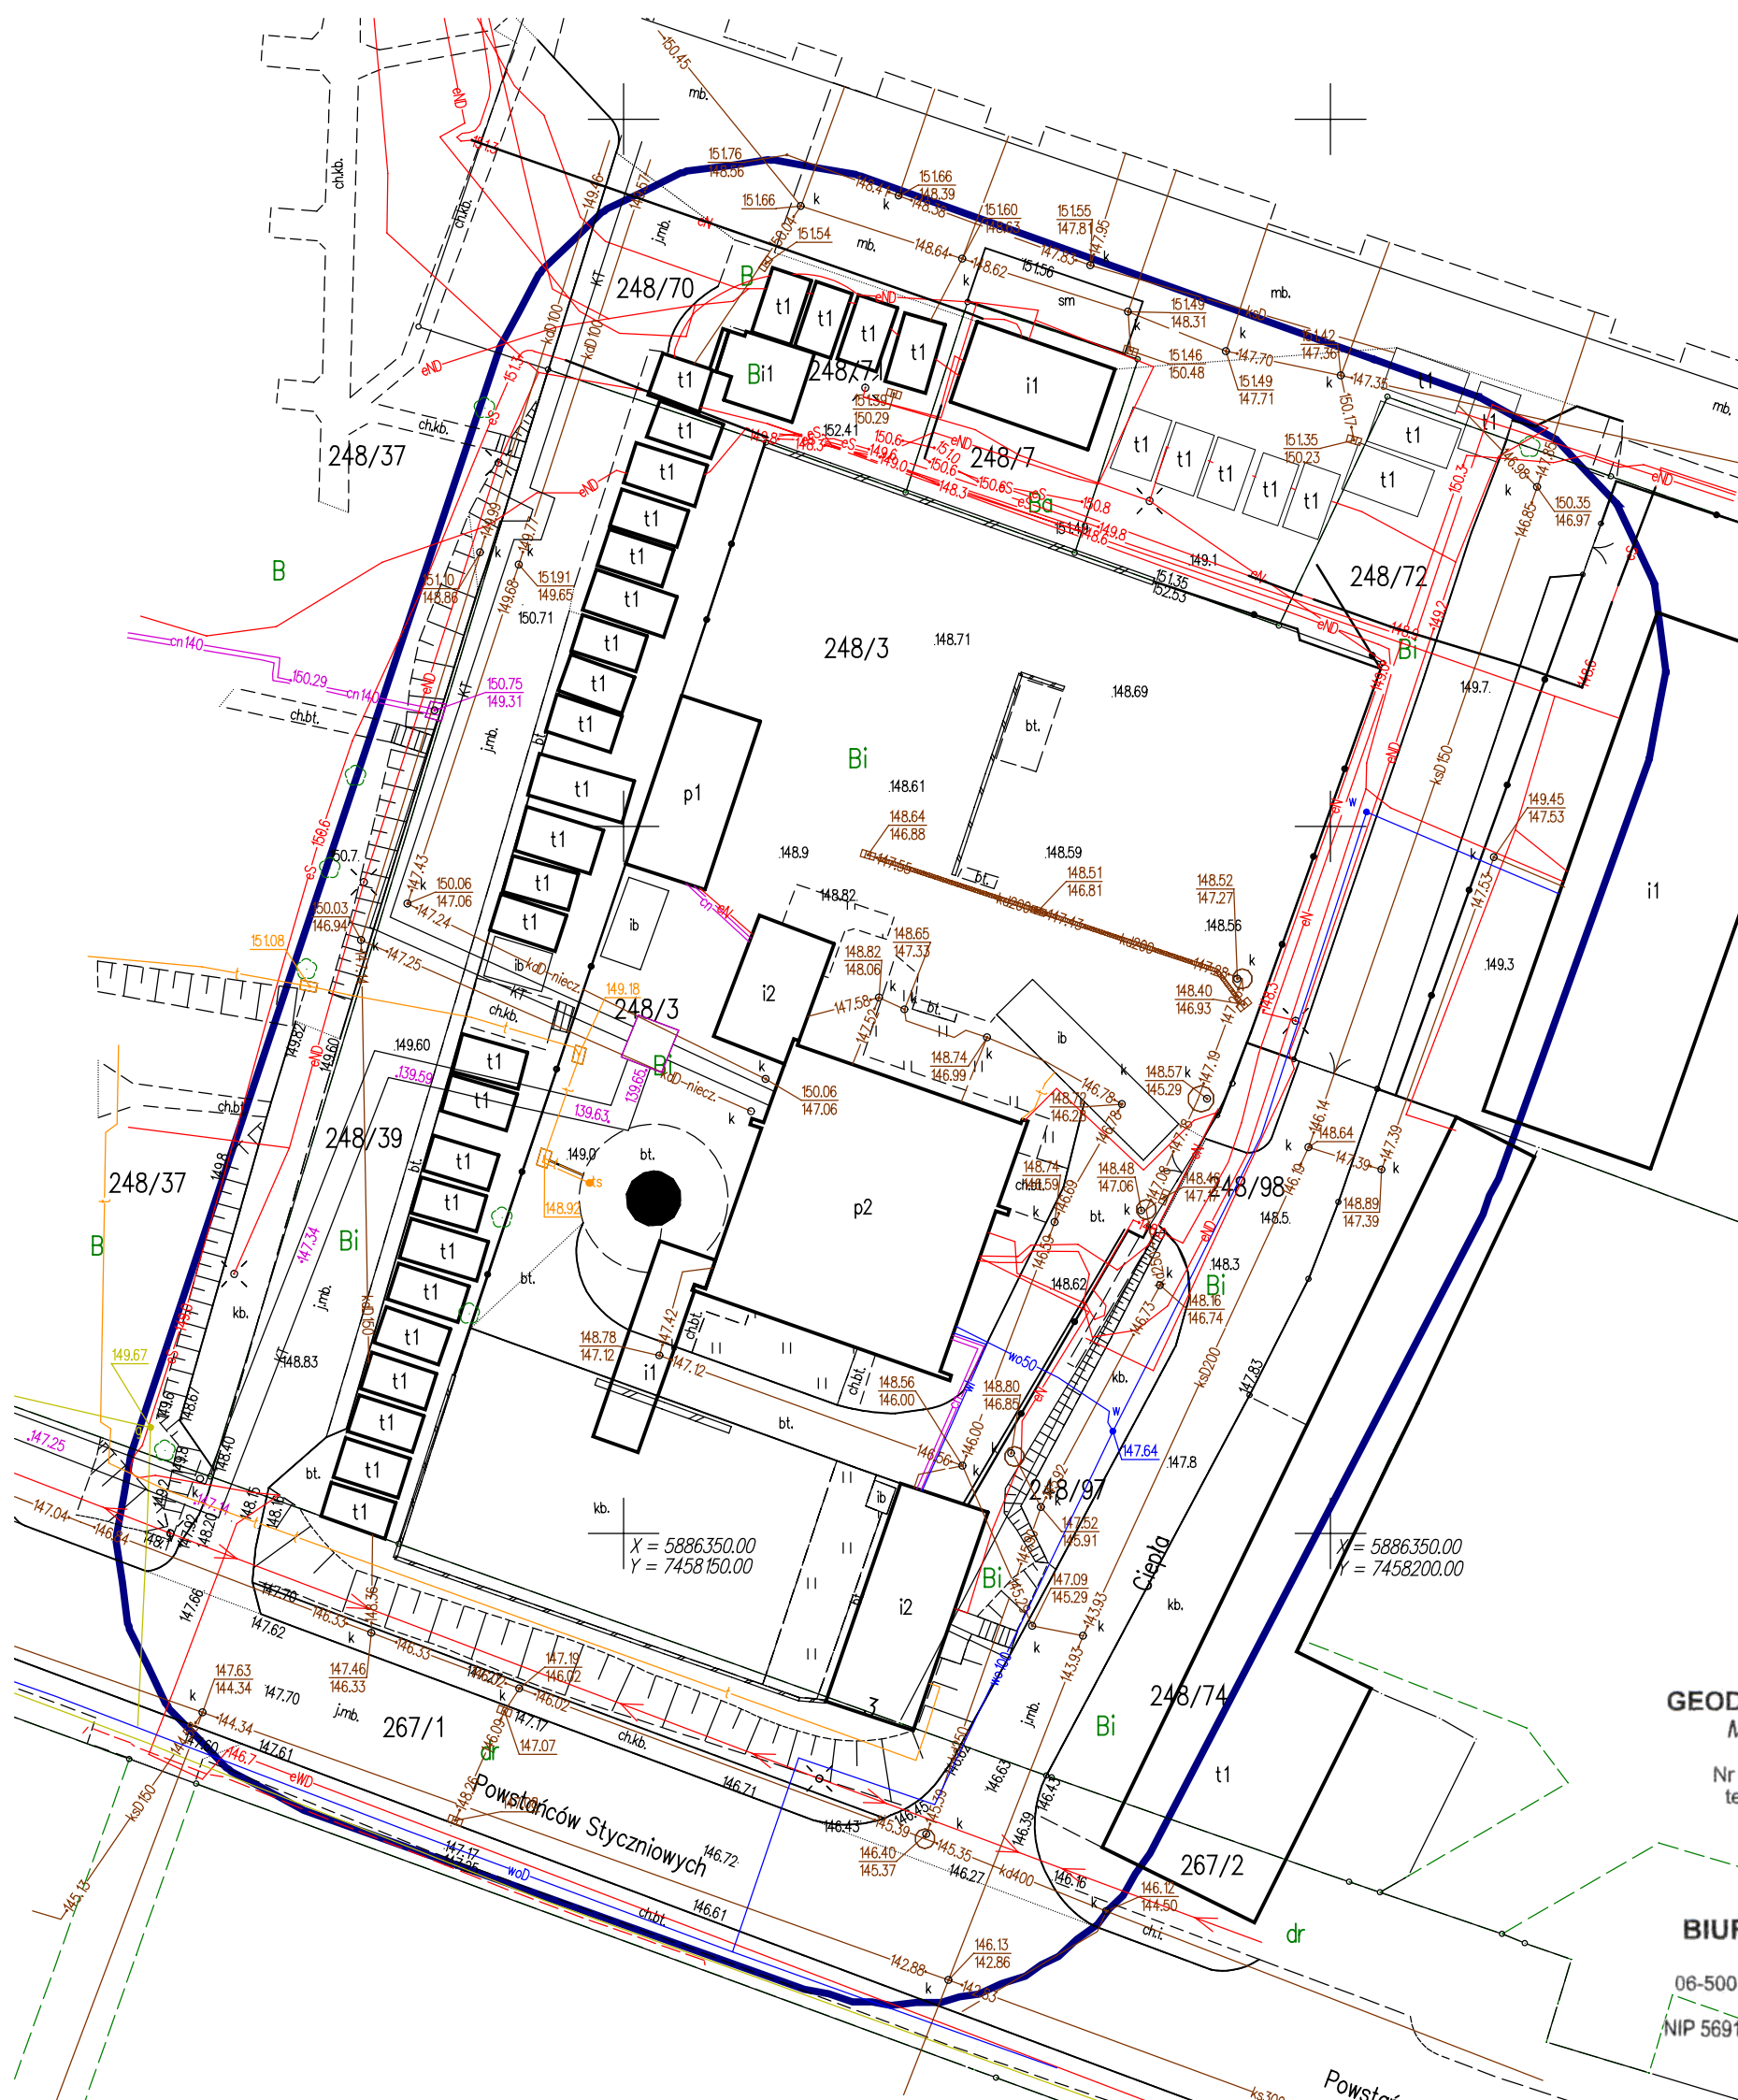

Szkic orientacyjny
Skala 1:25000

Na podstawie art.12b ust.5a, 5b i 5c ustawy Prawo Geodezyjne i Kartograficzne: poświadczam, że niniejszy dokument został opracowany w wyniku prac geodezyjnych, których rezultaty zawiera operat techniczny pozytywnie zweryfikowany. Jednocześnie informuję, że jestem świadomy odpowiedzialności karnej za złożenie fałszywego oświadczenia.	
Identyfikator zgłoszenia prac geodezyjnych	G.6640.1723.2024
Organ służby geodezyjnej, który otrzymał zgłoszenie	STAROSTA MŁAWSKI
Wykonawca prac geodezyjnych	BIURO GEODEZYJNE „GEOMET”
Nr oraz data sporządzenia dokumentu zawierającego wynik pozytywnej weryfikacji	Protokół weryfikacji z dnia 01.10.2024r. Nr G.6640.1723.2024_1
Imię i nazwisko oraz nr uprawnień zawodowych kierownika prac	inż. Marek Dymkowski Nr uprawnień 17753

MAPA DO CELÓW PROJEKTOWYCH skala 1:500	
Arkusz mapy	7.193.15.19.4.2
Nazwa miejscowości i numer działki	Mława dz.248/3
Identyfikator i nazwa jednostki ewidencyjnej	141301_1 Mława
Identyfikator i nazwa obrębu ewidencyjnego	0010 Miasto Mława
Układ współrzędnych	PL-2000/7
Układ wysokości	PL-EVRF2007-NH
Nr. ewid. zgłoszenia:	G.6640.1723.2024
Przebieg granic dz.248/3 został wykazany według stanu w ewidencji gruntów. Stan ten pozwala na sytuowanie nowo projektowanych budynków w odległości mniejszej lub równej 4 m oraz innych obiektów budowlanych w odległości mniejszej lub równej 3m od granicy działki ewidencyjnej. (Rozporządzenie Ministra Rozwoju z dnia 18.08.2020r. w sprawie standardów technicznych Dz.U.2020.1429 wraz z późniejszymi zmianami oraz przepisy odrębne). Treść mapy w granicach projektowanej inwestycji w zakresie konturów użytków gruntowych jest zgodna z treścią mapy ewidencyjnej. Nie sprawdzano służebności dotyczącej gruntów w granicach projektowanej inwestycji. Mapę wykonał 23.09.2024r. geodeta uprawniony Marek Dymkowski.	

GEODETA UPRAWNIONY
Marek Dymkowski
Nr upr. zaw. GKG 17753
tel. kom. 501 794 064

BIURO GEODEZYJNE
„GEOMET”
06-500 Mława, ul. Stary Rynek 18
bg.geomix@wp.pl
NIP 5691021957, REGON 130925852