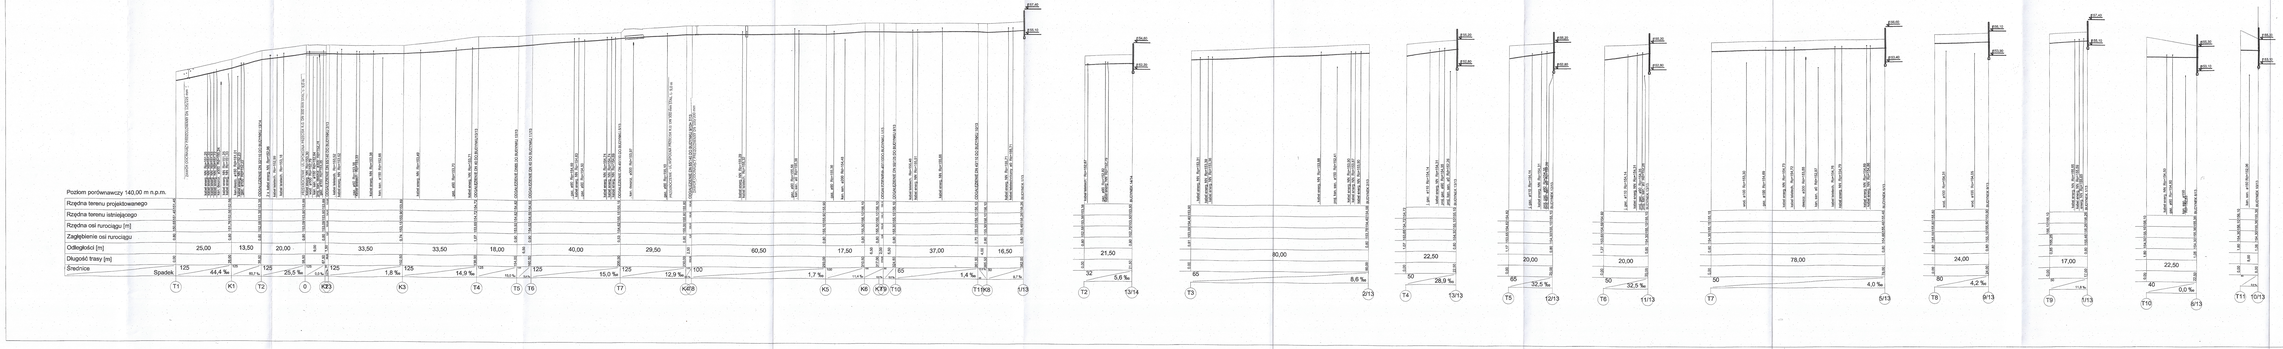

Temat:	PRZEBUDOWA SIECI CIEPLNEJ NA TERENIE OSIEDLA WIELKOMIEJSKIEGO E.W. CZARNOTY I ul. GARBARSKIEJ W BŁAWATACH			
Adres obiektu:	BŁAWAT dz.115,2,213,212,212,210,212,211,212,212,212,212,212,212 obr.BŁAWA			
Przedmiot opisu:	PROFIL PODŁUŻNY PRZEWODÓW SIECI CIEPLNEJ		Skala: 1:500 1:200	Nr rys: 12
Inwestor:	MIEJSKIE PRZEDSIĘBIORSTWO USŁUG TECHNICZNYCH W BŁAWATACH AL.JANA PAWŁA II 15/37, 37-450 STALOWA WOLA			
Projektant: Inż. Hieronim Brzozińskі	Nr upr.: 4/TBG/92	Specyfikacja: Inż. sanitarne	Data: 10.2023	
Sprawdzający: Mgr inż. Sławomir Brzozińskі	Nr upr.: PDK/0028/POOiUM	Specyfikacja: Inż. sanitarne	Data: 10.2023	